


МЕТАКОМ ML-400 Подъезд жилого дома с одним входом (видео)
 (питание 16 видеомониторов и 4 видеоразветвителей от одного блока питания)

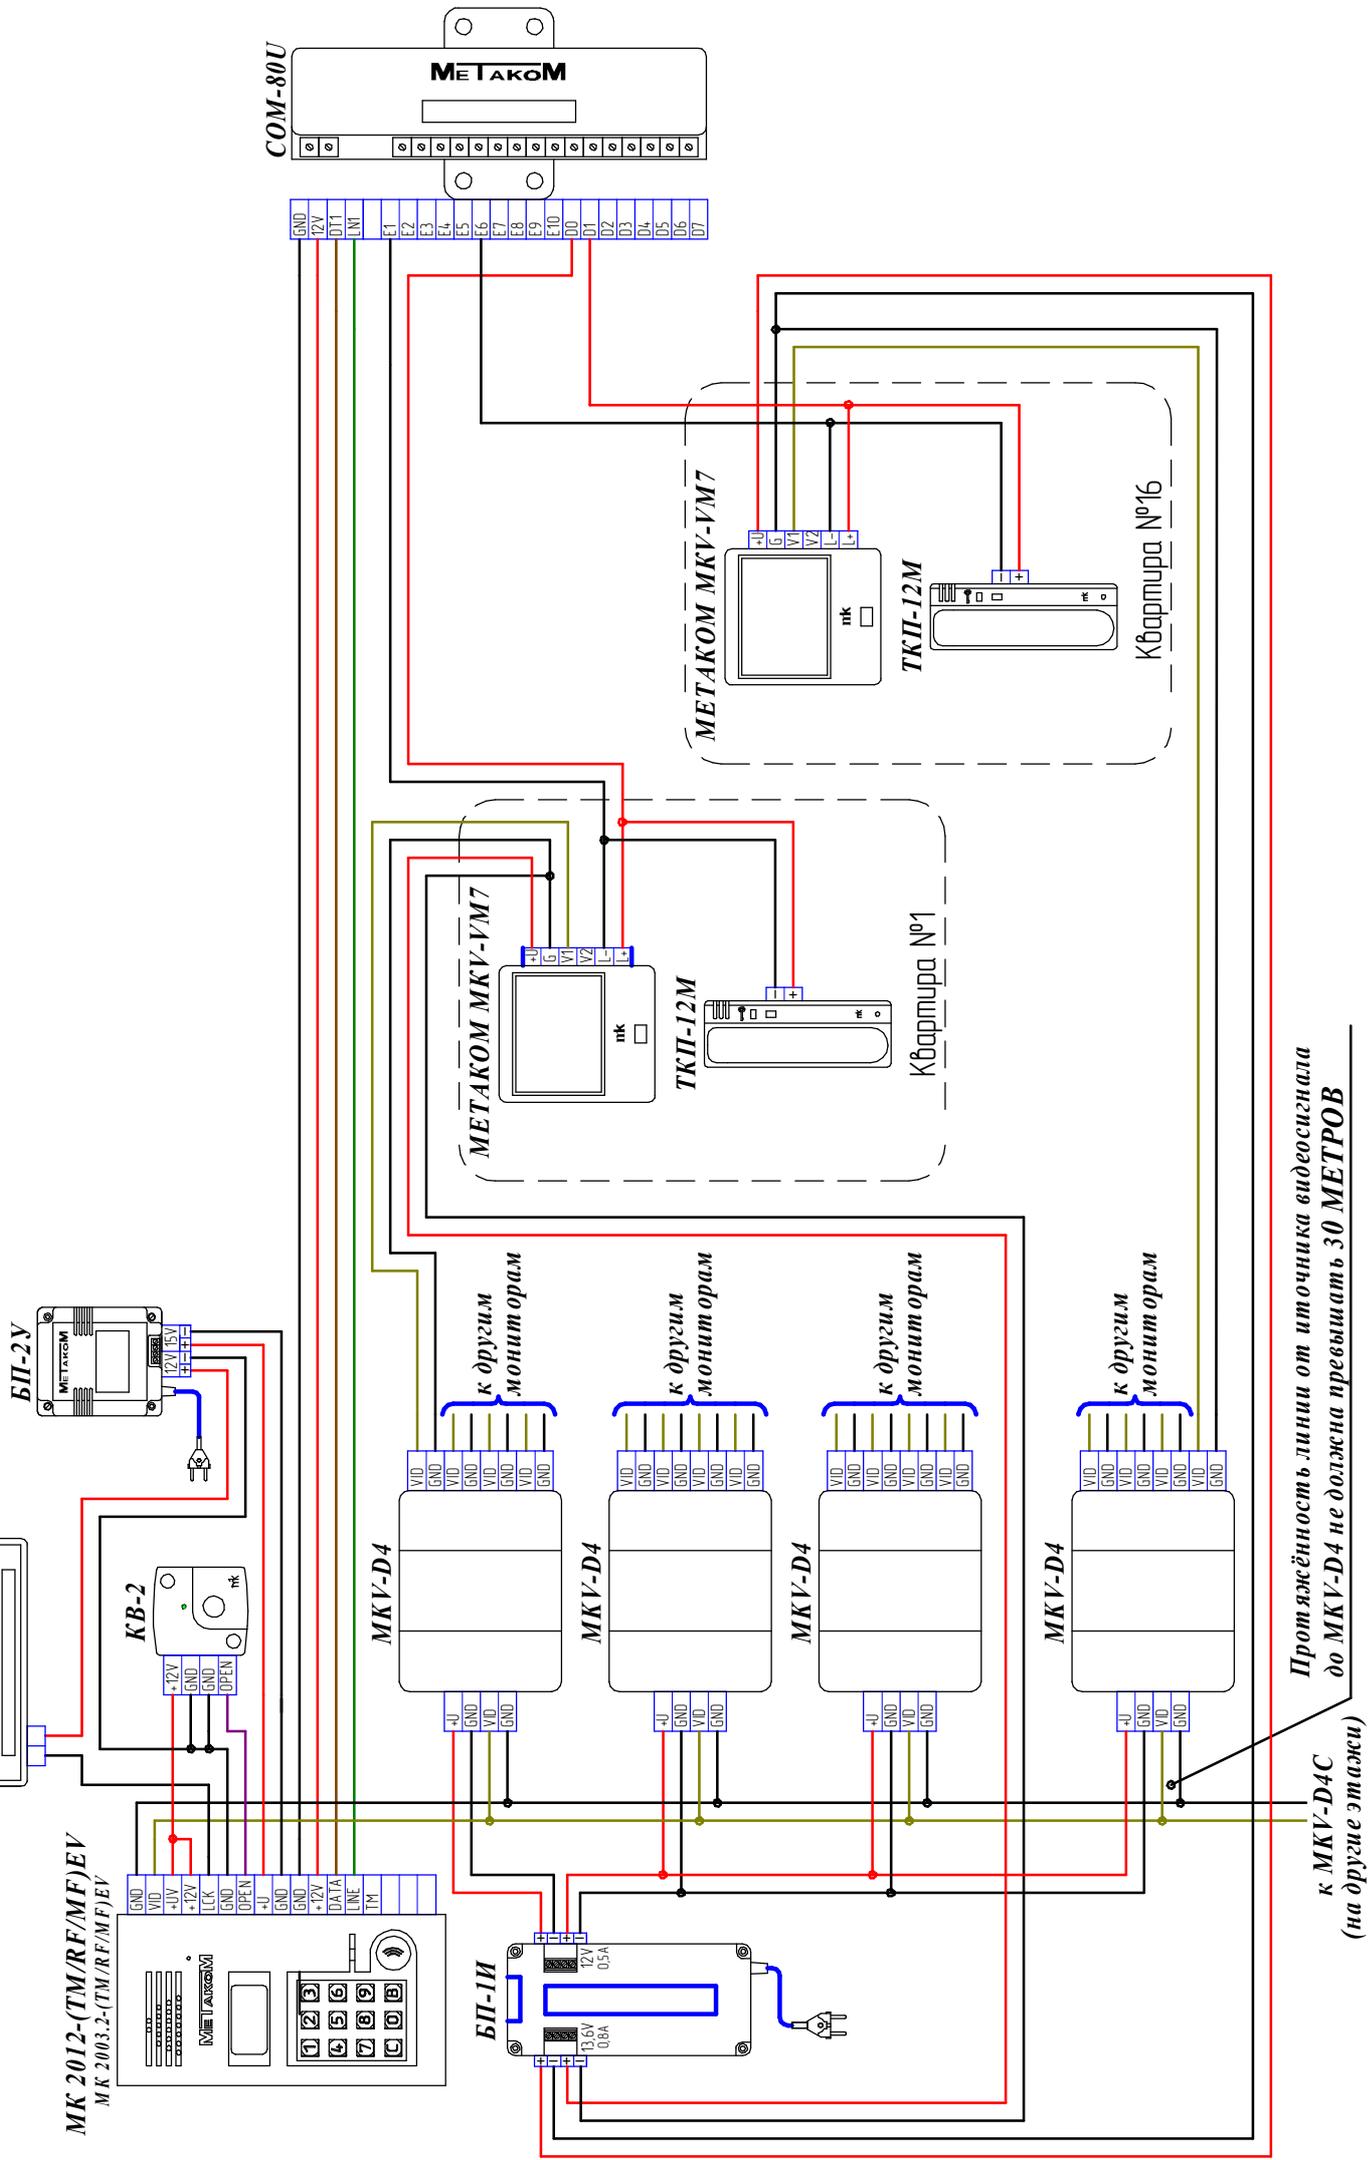

Протяжённость линии от источника видеосигнала до МКV-D4 не должна превышать 30 МЕТРОВ
 (на другие этажи)
 к МКV-D4С