



Закрытая территория: 2 калитки; 16 подъездов (аудио)

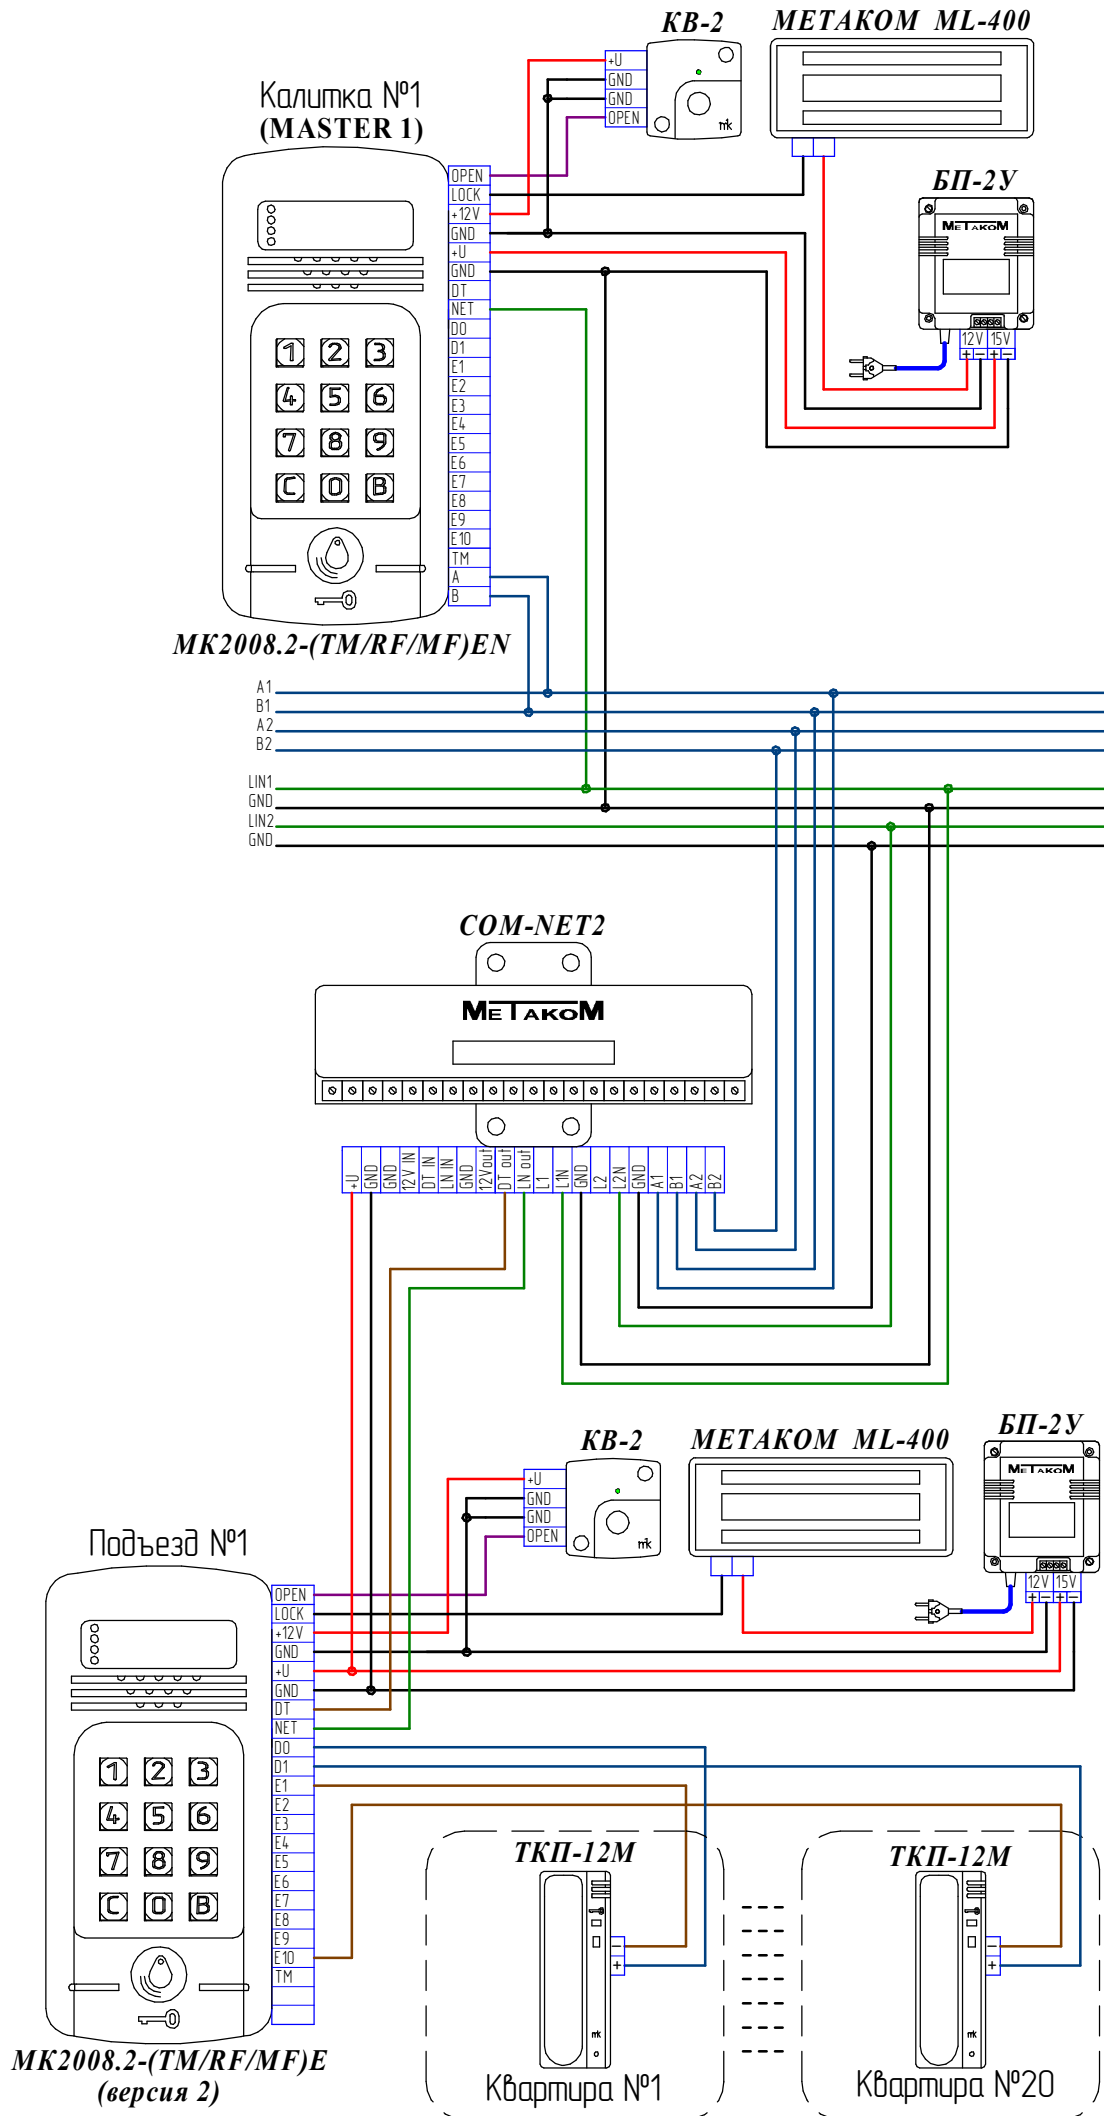



Калитка №2
(MASTER 2)

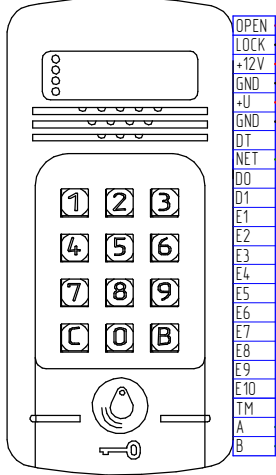



МК2008.2-(ТМ/RF/МF)ЕН

КВ-2

МЕТАКОМ ML-400

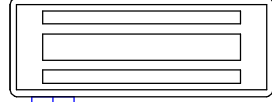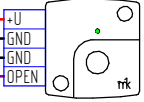

БП-2У

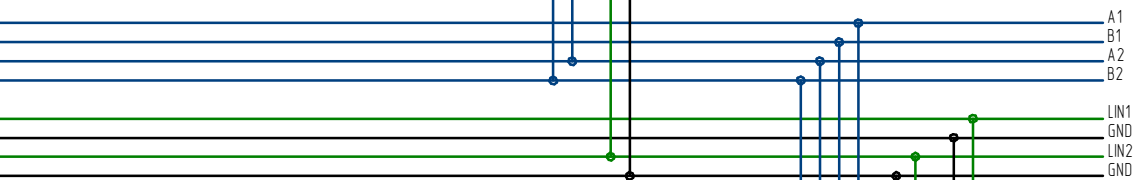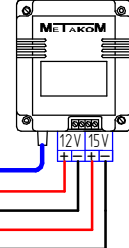




COM-NET2




КВ-2

МЕТАКОМ ML-400

БП-2У

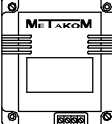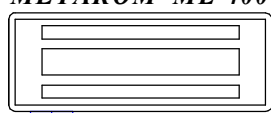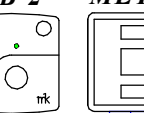


Подъезд №2

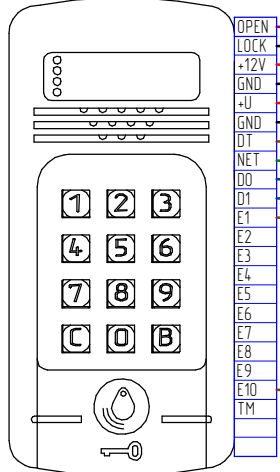


МК2008.2-(ТМ/RF/МF)Е
(версия 2)

ТКП-12М

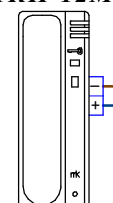

Квартира №21

ТКП-12М

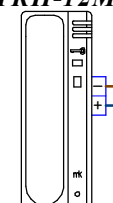

Квартира №40